

Dossier de réalisation Participation Par Voie Electronique - PPVE ZAC Multi-sites « Centre Ouest - La Vigne »



TROISIEME PARTIE 3/3 : ANNEXES

I. PLANS TECHNIQUES PAYSAGE

- 1 – Plans de masse (1 000^{ème})
- 2 – Profils types (1 000^{ème})



► la plage



MILLE
LIEUX
CONCENTRATION



Dossier de réalisation Participation Par Voie Electronique - PPVE

ZAC Multi-sites « Centre Ouest - La Vigne »



TROISIEME PARTIE 3/3 : ANNEXES

2. PLANS TECHNIQUES VRD - Echelle 1/500^{ème} - Centre-Ouest (1 planche) et la Vigne (2 planches)

- 1 - Plans des réseaux assainissement EP/EU
- 2 - Plans des réseaux Gaz et éclairage public
- 3 - Plans des réseaux électriques HTA – Basse tension
- 4 - Plans des réseaux télécom et eau potable
- 5 - Plans voirie





la plage




Servicad



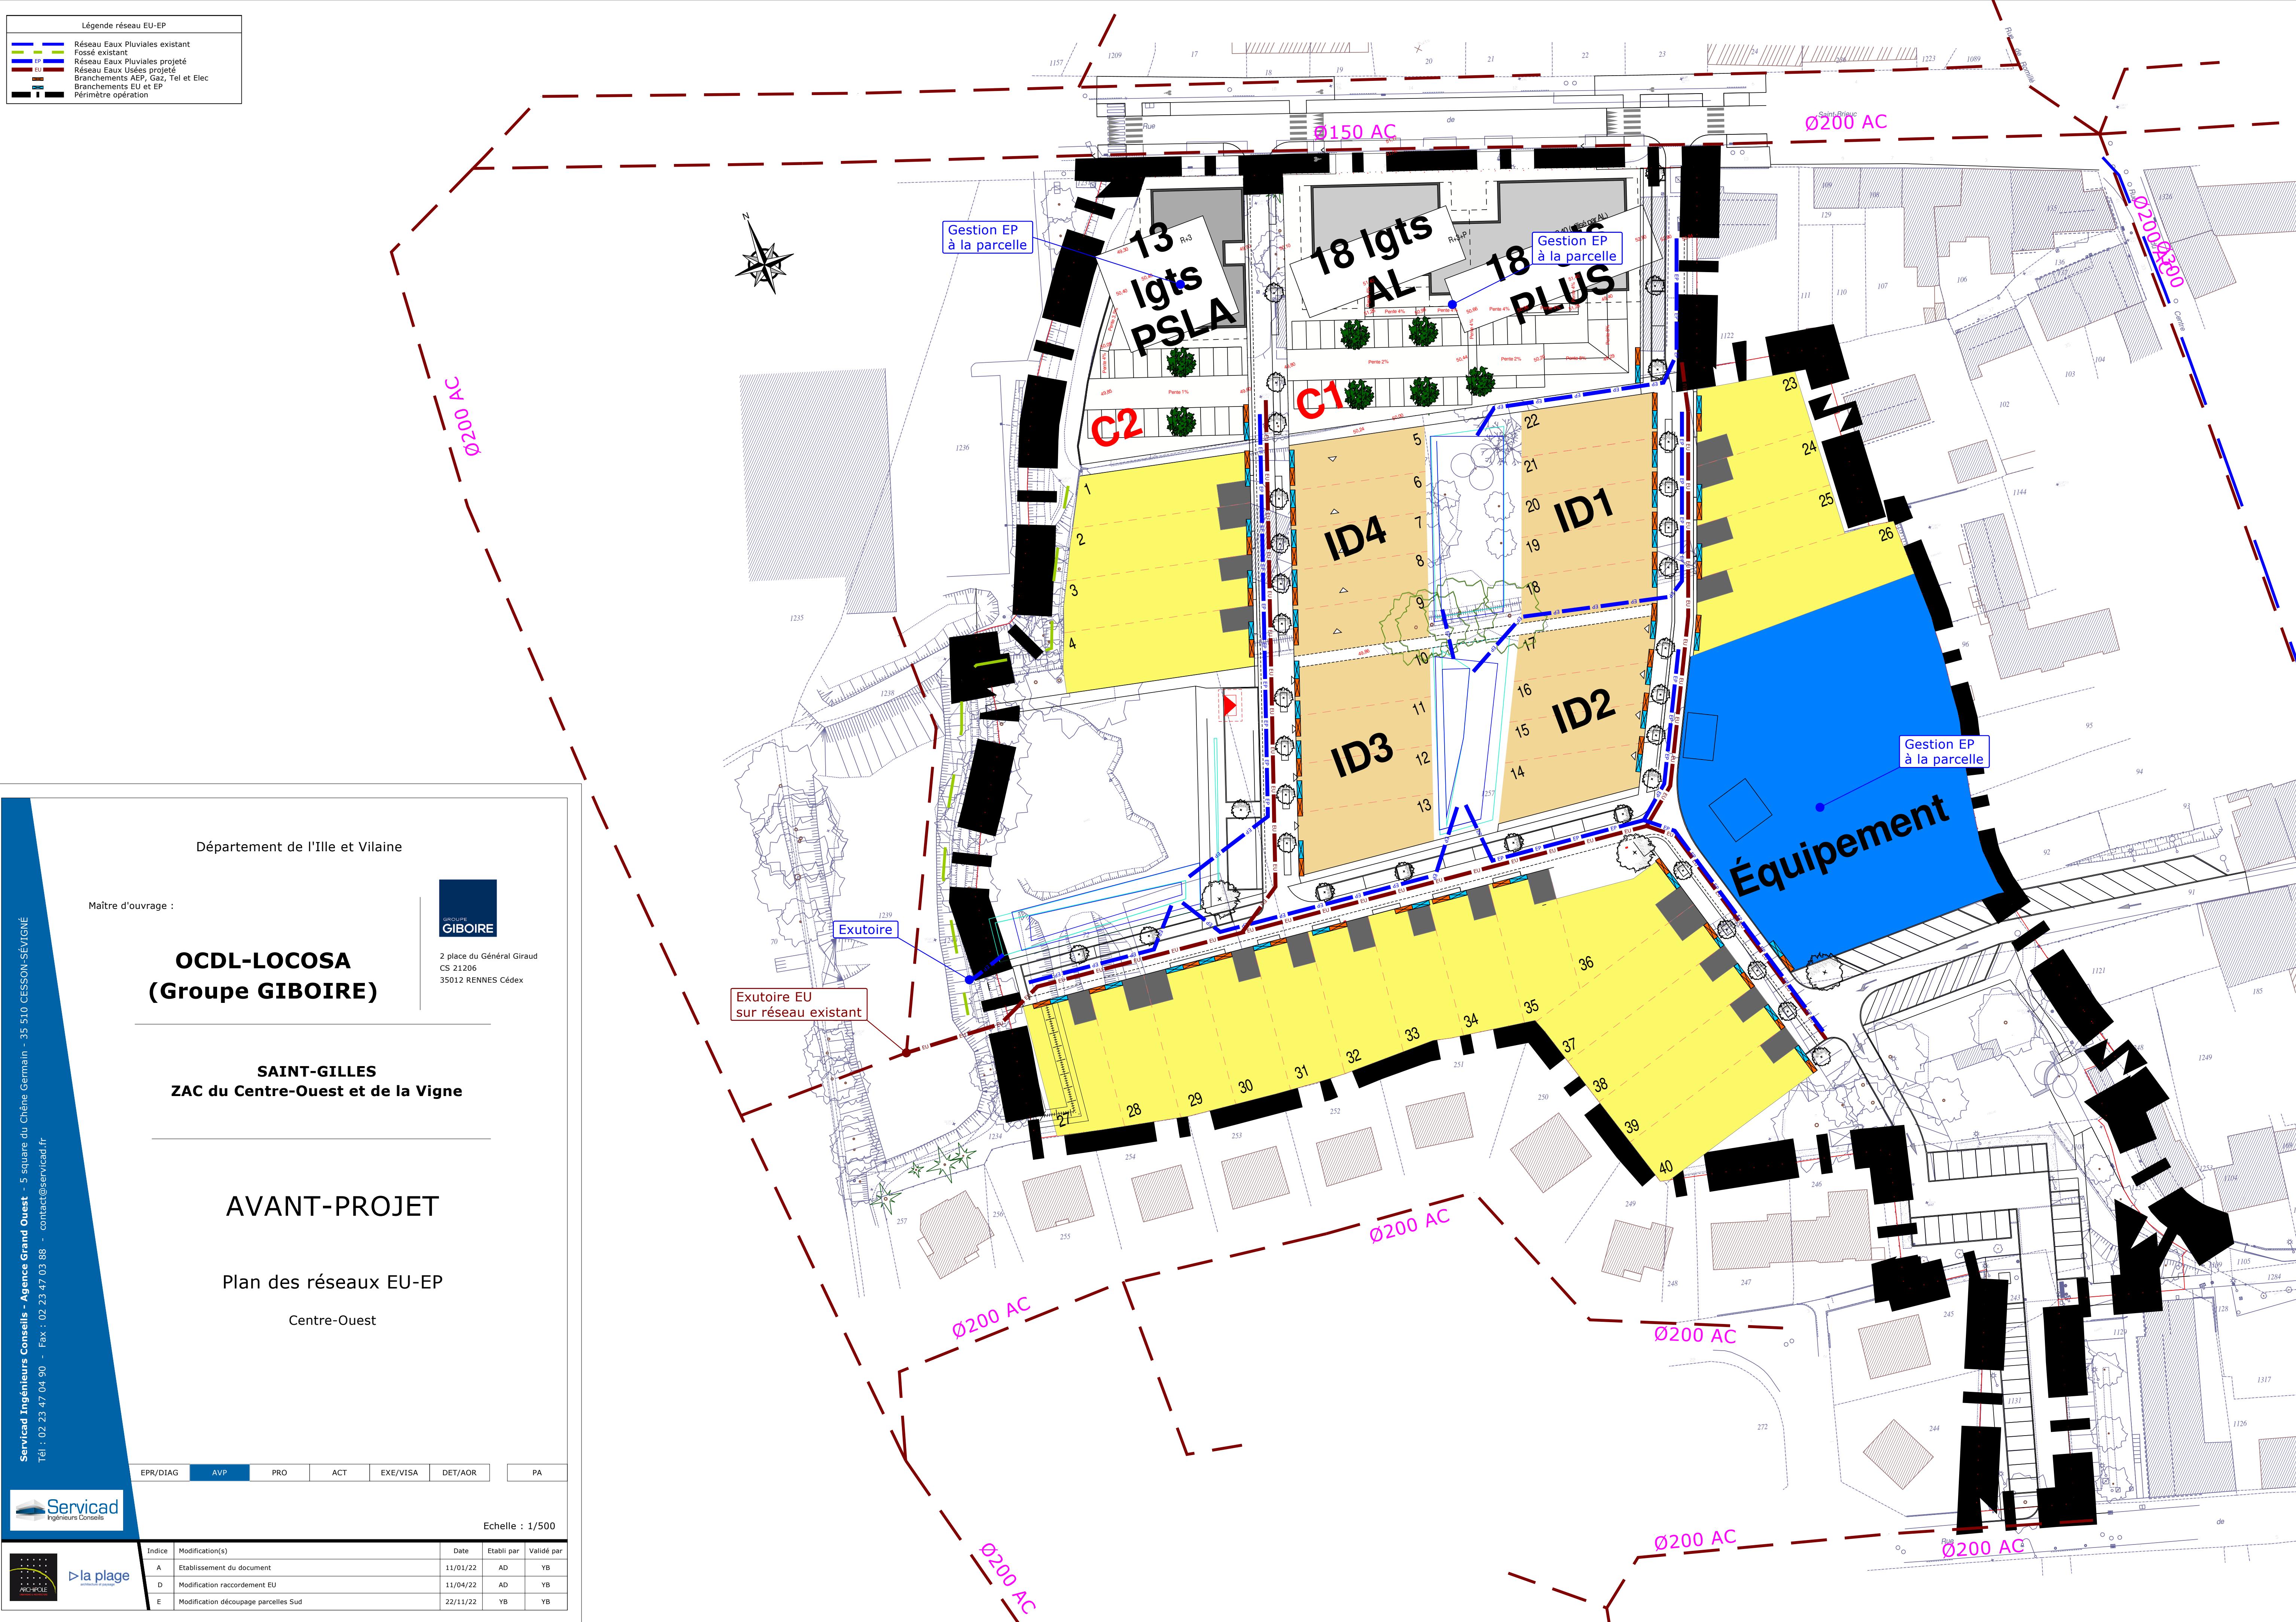

 

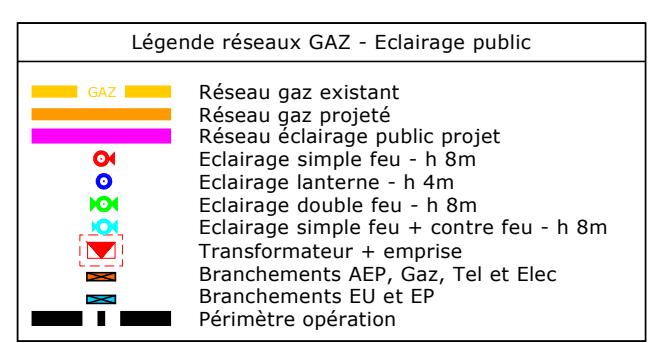

Tél : 02 23 47 04 90 - Fax : 02 23 47 03 88 - contact@servincad.fr

Département de l'Ille et Vilaine

Maître d'ouvrage :

OCDL-LOCOSA (Groupe GIBOIRE)

SAINT-GILLES

ZAC du Centre-Ouest et de la Vigne

AVANT-PROJET


Plan des réseaux Gaz - Eclairage

Centre-Ouest

AVP	PRO	ACT	EXE/VISA	DET/AOR	PA
-----	-----	-----	----------	---------	----

Echelle : 1/500

Indice	Modification(s)	Date	Etabli par	Validé par
A	Etablissement du document	11/01/22	AD	YB
C	Diffusion Rennes Métropole	03/03/22	AD	YB
D	Modification découpage parcelles Sud	22/11/22	AD	YB

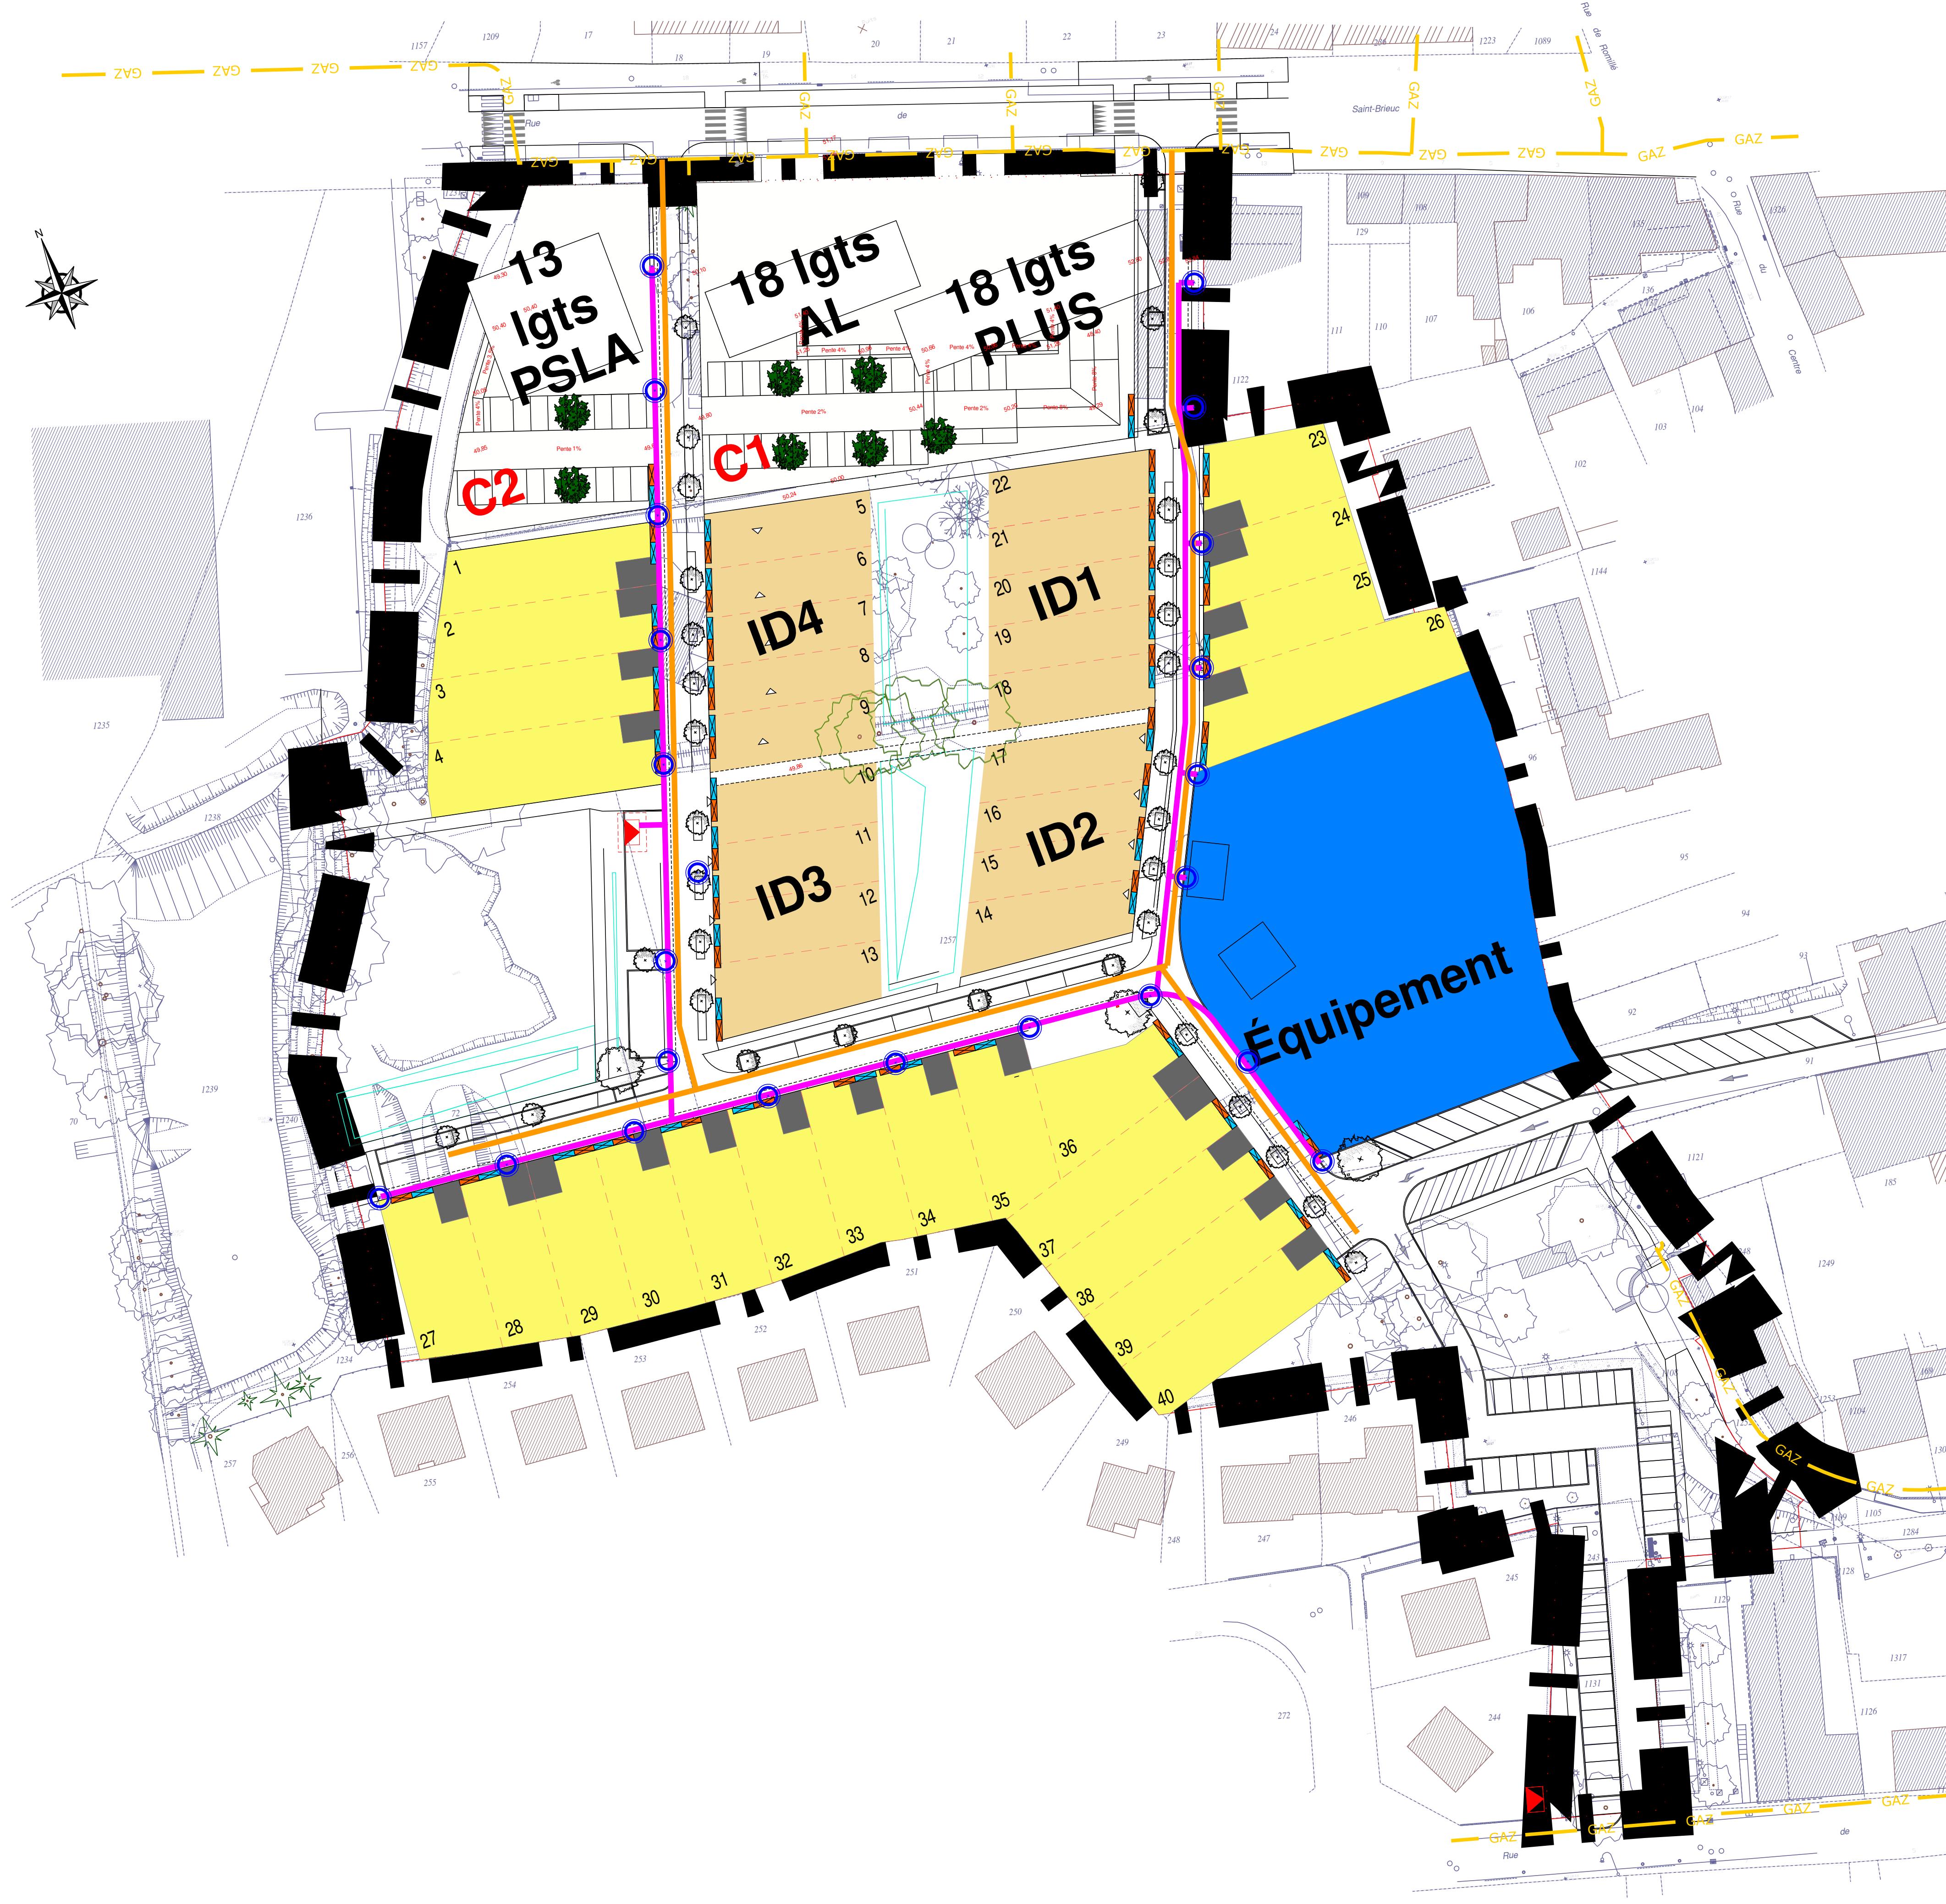

AVANT-PROJET

Plan des réseaux Gaz - Eclairage public

Planche 1

EPR/DIAG AVP PRO ACT EXE/VISVA DET/AOR PA

Index : Modifications(s) Date : Etat par : Validé par :

A : Etablissement du document 06/09/22 AD YB

B : Mise à jour plan architecture et urbanisme 23/09/22 AD YB

C : Modification des tranches et découpage 14/11/22 AD YB

D : à la plage

Echelle : 1/500

Servicad

Réseau gaz existant

Réseau eclairage public projet

Eclairage lanterne - h. 4m

Eclairage lanterne - h. 6m

Eclairage simple feu + contre feu

Tranchées et ouvrages

Branchements gaz - Tel et Elec

Branchements gaz - PLU

Perimètre Tranche 1

Perimètre Tranche 2

Perimètre Tranche 3

Perimètre Tranche 4

Perimètre Tranche 5

Légende réseaux GAZ - Eclairage public

Réseau gaz existant

Réseau eclairage public projet

Eclairage lanterne - h. 4m

Eclairage lanterne - h. 6m

Eclairage simple feu + contre feu

Tranchées et ouvrages

Branchements gaz - Tel et Elec

Branchements gaz - PLU

Perimètre Tranche 1

Perimètre Tranche 2

Perimètre Tranche 3

Perimètre Tranche 4

Perimètre Tranche 5

Réseau en attente



10 of 10

ZAC du Centre-Ouest et SAINI-GILLERS

10 of 10

AVANT-PROJET

Plan des réseaux Gaz - Eclairage public

Planche 2

<input type="checkbox"/>	ACT	EXE/VISA	DET/AOR
--------------------------	-----	----------	---------

Echelle

Date	Event type
06/01/22	AD
23/09/22	AD

14/11/22 AD

Légende réseaux HT-BT					
	Réseau électrique haute tension existant				
	Réseau électrique haute tension projeté				
	Réseau électrique basse tension existant				
	Réseau électrique basse tension projeté				
	Transformateur + emprise				
	Branchements AEP, Gaz, Tel et Elec				
	Branchements EU et EP				
	Perimètre opération				

Département de l'Ille et Vilaine

Maitre d'ouvrage :

**OCDL-LOCOSA
(Groupe GIBOIRE)**

2 place du Général Giraud
CS 21206
35012 RENNES Cédex

SAINT-GILLES
ZAC du Centre-Ouest et de la Vigne

AVANT-PROJET

Plan des réseaux HT-BT

Centre-Ouest

EPR/DIAG AVP PRO ACT EXE/VISA DET/AOR PA

Tél : 02 23 47 04 90 - Fax : 02 23 47 03 88 - contact@servicad.fr

Servicad Ingénieurs Conseils - Agence Grand Ouest - 5 square du Chêne Germain - 35 510 CESSION-SÉVIGNÉ


Echelle : 1/500

Indice	Modification(s)	Date	Etabli par	Validé par
A	Etablissement du document	11/01/22	AD	YB
D	Suppression poste de refoulement (branchement BT)	12/05/22	AD	YB
E	Modification découpage parcelles Sud	22/11/22	AD	YB

Servicad
Ingénieurs Conseils

la plage
construction et rénovation

ARCHOLE

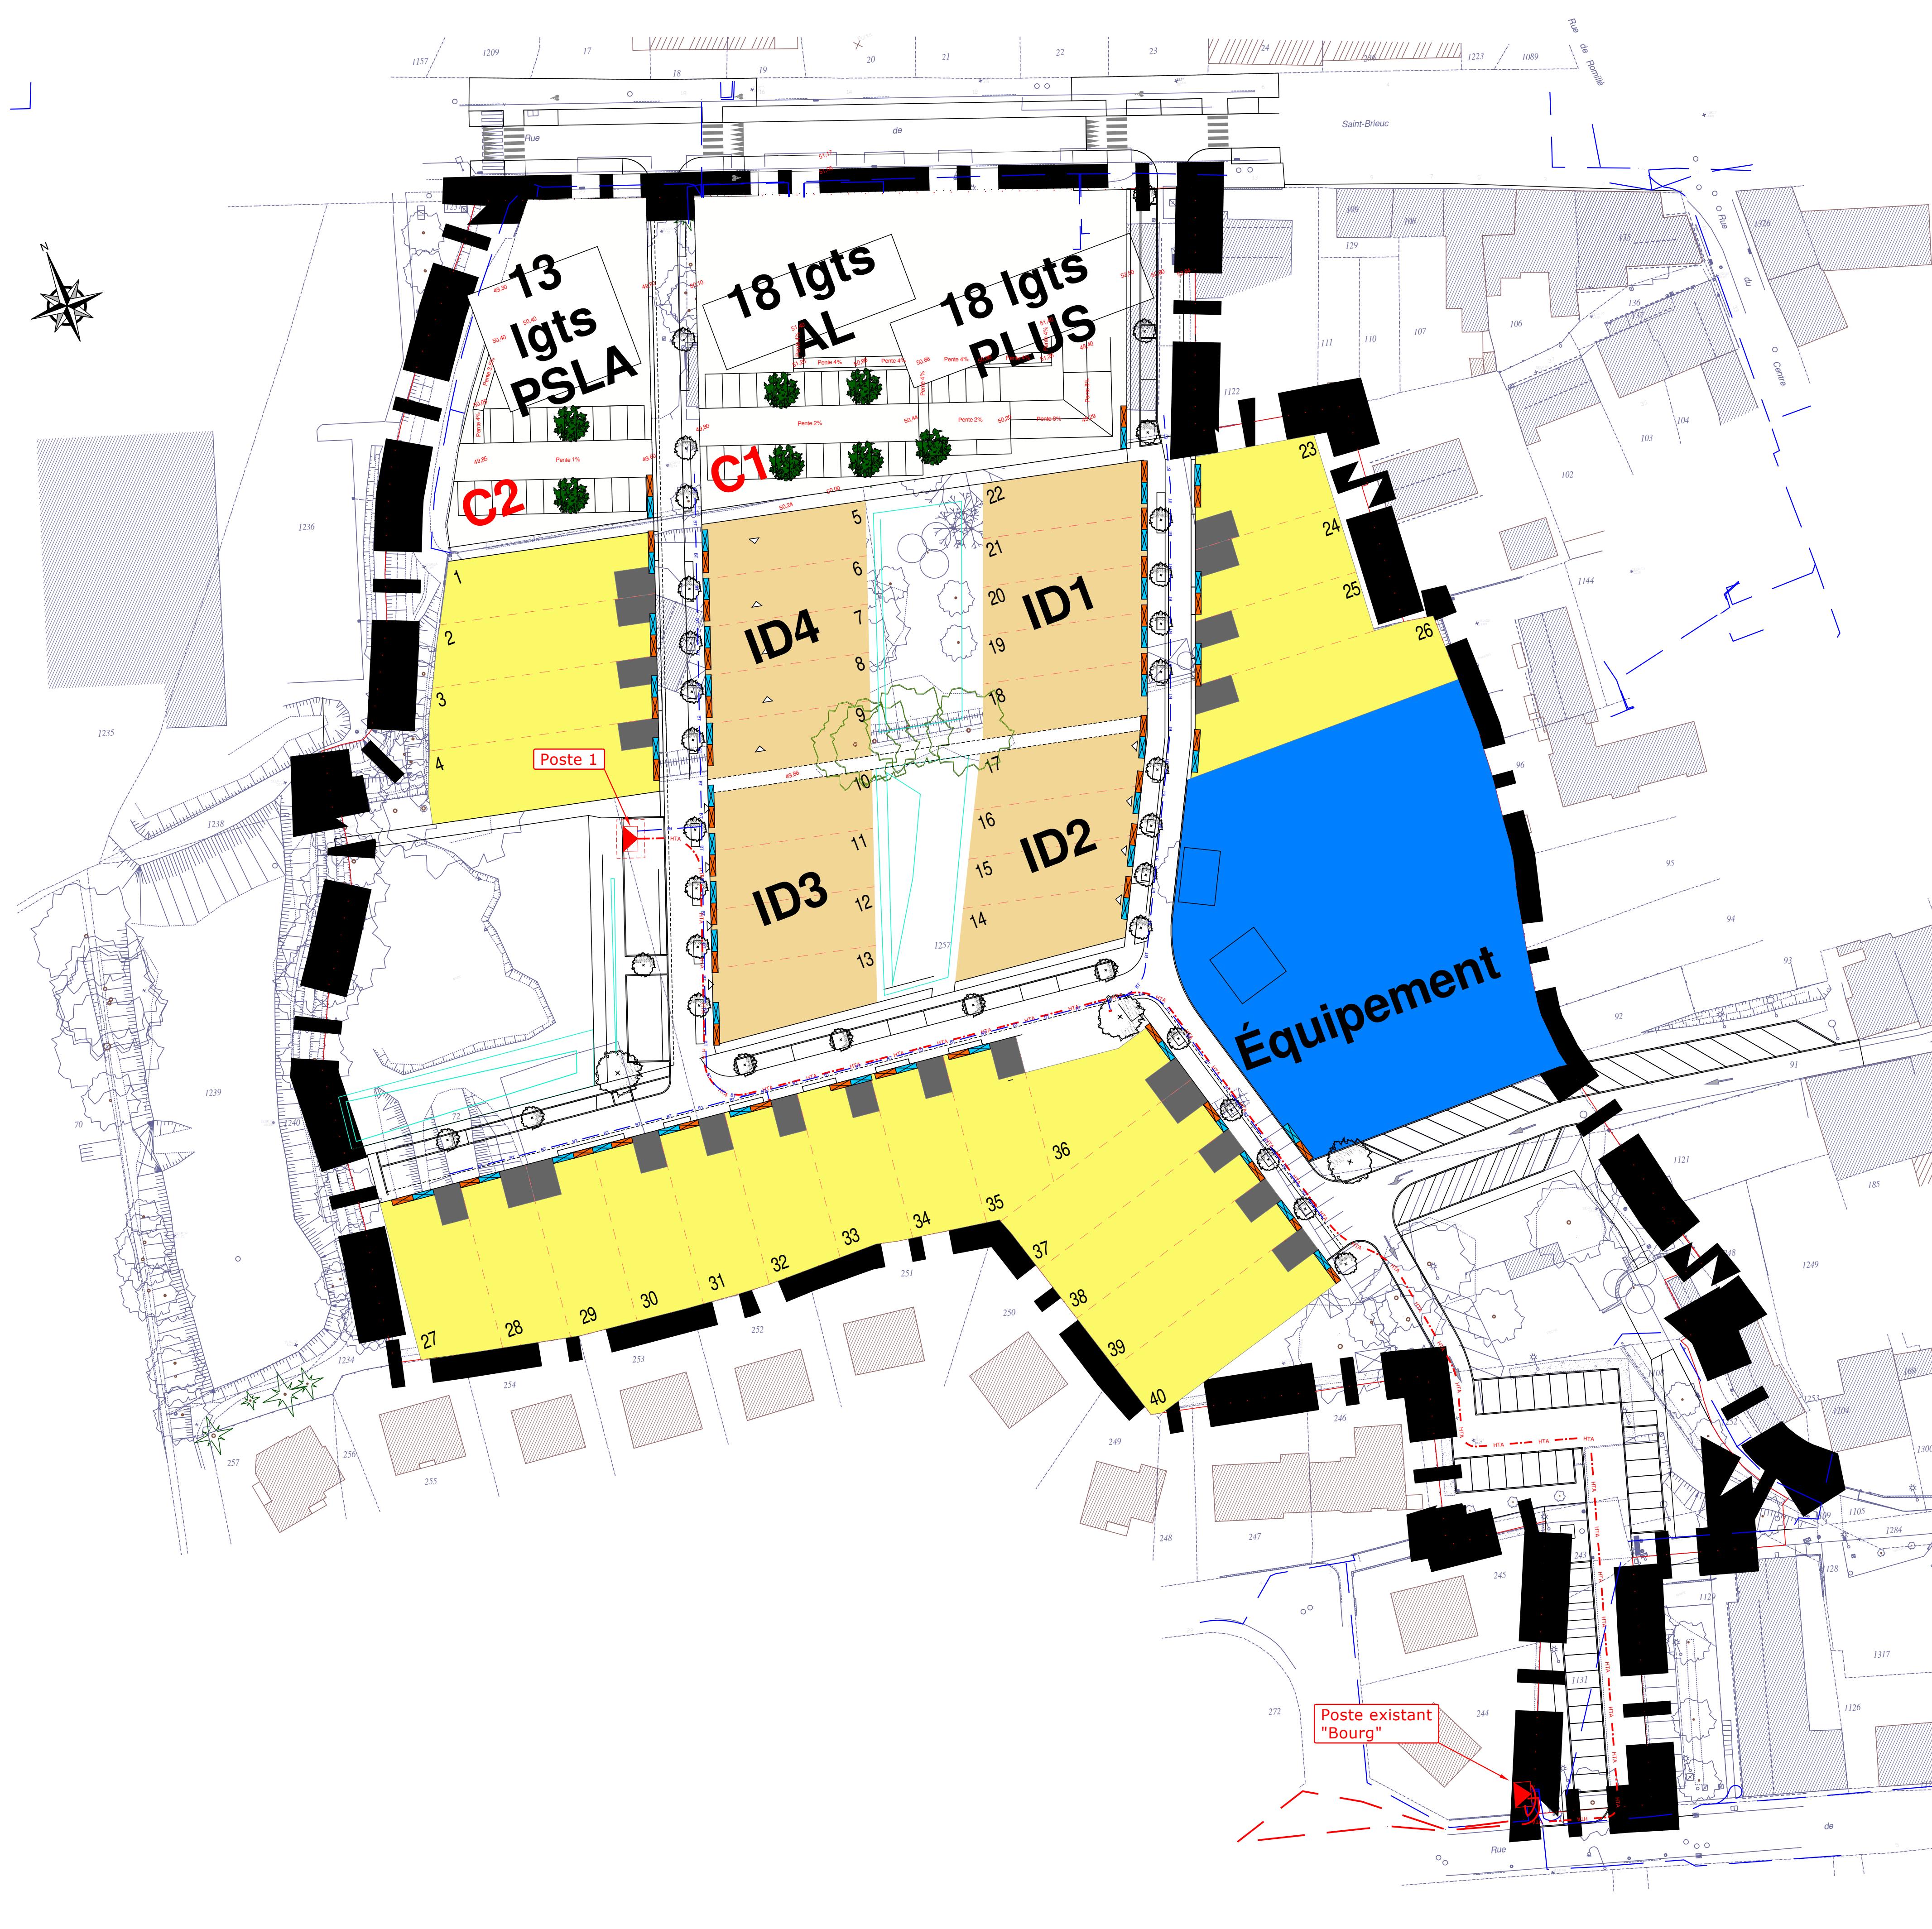

AVANT-PROJET

Plan des réseaux HT-BT

Planche 1

EPR/DIAG AVP PRO ACT EXE/VISVA DET/AOR PA

Index : Modifications(s) Date : Etat par : Validé par :

A : Établissement du document 06/09/22 AD YB

B : Mise à jour plan architecture et urbanisme 23/09/22 AD YB

C : Modification des tranches et découpe, numérotation des postes HTA 14/11/22 AD YB

Echelle : 1/500

Index

Modifications(s)

Date

Etat par

Validé par

A : Établissement du document

06/09/22

AD

YB

B : Mise à jour plan architecture et urbanisme

23/09/22

AD

YB

C : Modification des tranches et découpe, numérotation des postes HTA

14/11/22

AD

YB

Echelle : 1/500

Index

Modifications(s)

Date

Etat par

Validé par

A : Établissement du document

B : Mise à jour plan architecture et urbanisme

C : Modification des tranches et découpe, numérotation des postes HTA

Echelle : 1/500

Index


Modifications(s)

Date

Etat par

Validé par

A : Établissement du document

 

10 of 10

SAINI-GILLES
AC du Centre-Ouest et

100

AVANT-PROJET


Plan des réseaux HT-BT


Planche 2

THE JOURNAL OF CLIMATE

卷之三

codification(s) abissement du document co à jour plan architecto et urbanicto

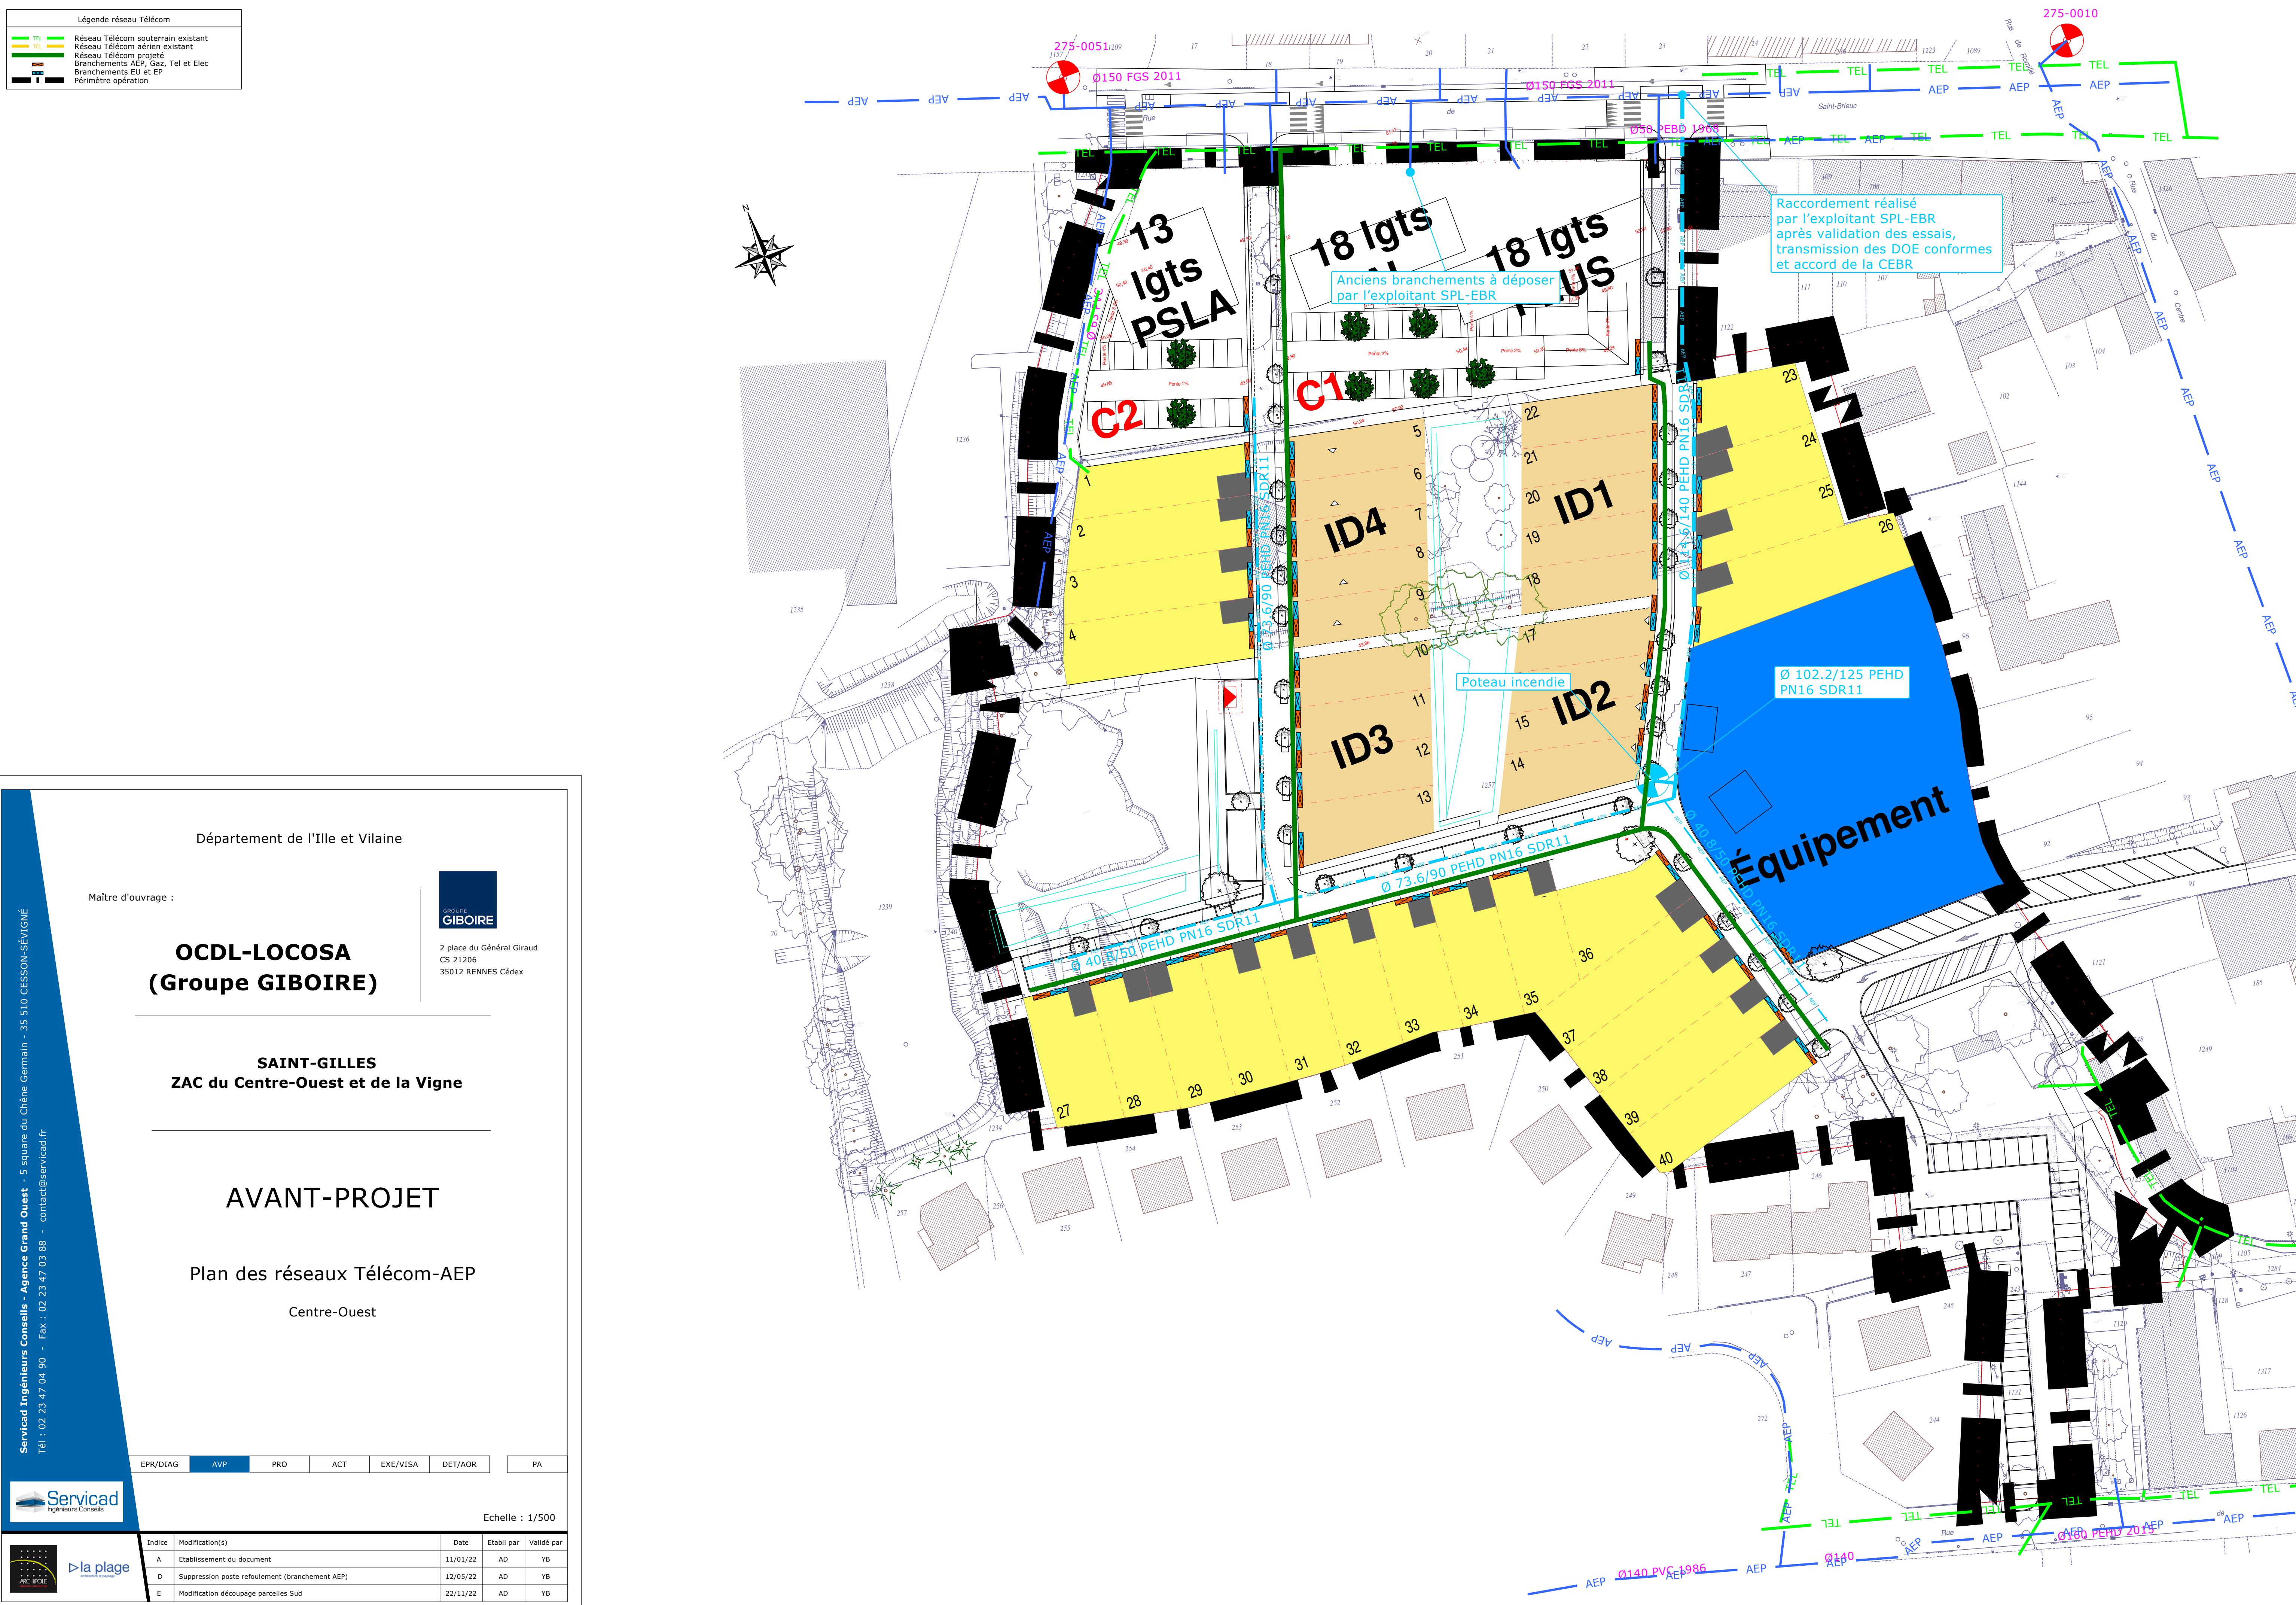

 

Département de l'Ille et Vilaine



OCDL-LOCOSA
(Groupe GIBOIRE)

SAINT-GILLES
ZAC du Centre-Ouest et de la Vigne

AVANT-PROJET

Plan voirie-nivellement

Centre-Ouest




EPR/DIAG AVP PRO ACT EXE/VISA DET/AOR PA

Echelle : 1/500



Indice	Modification(s)	Date	Etabli par	Validé par
A	Etablissement du document	11/01/22	AD	YB
D	Modification revêtement trottoir	12/05/22	AD	YB
E	Modification découpage parcelles Sud	22/11/22	AD	YB

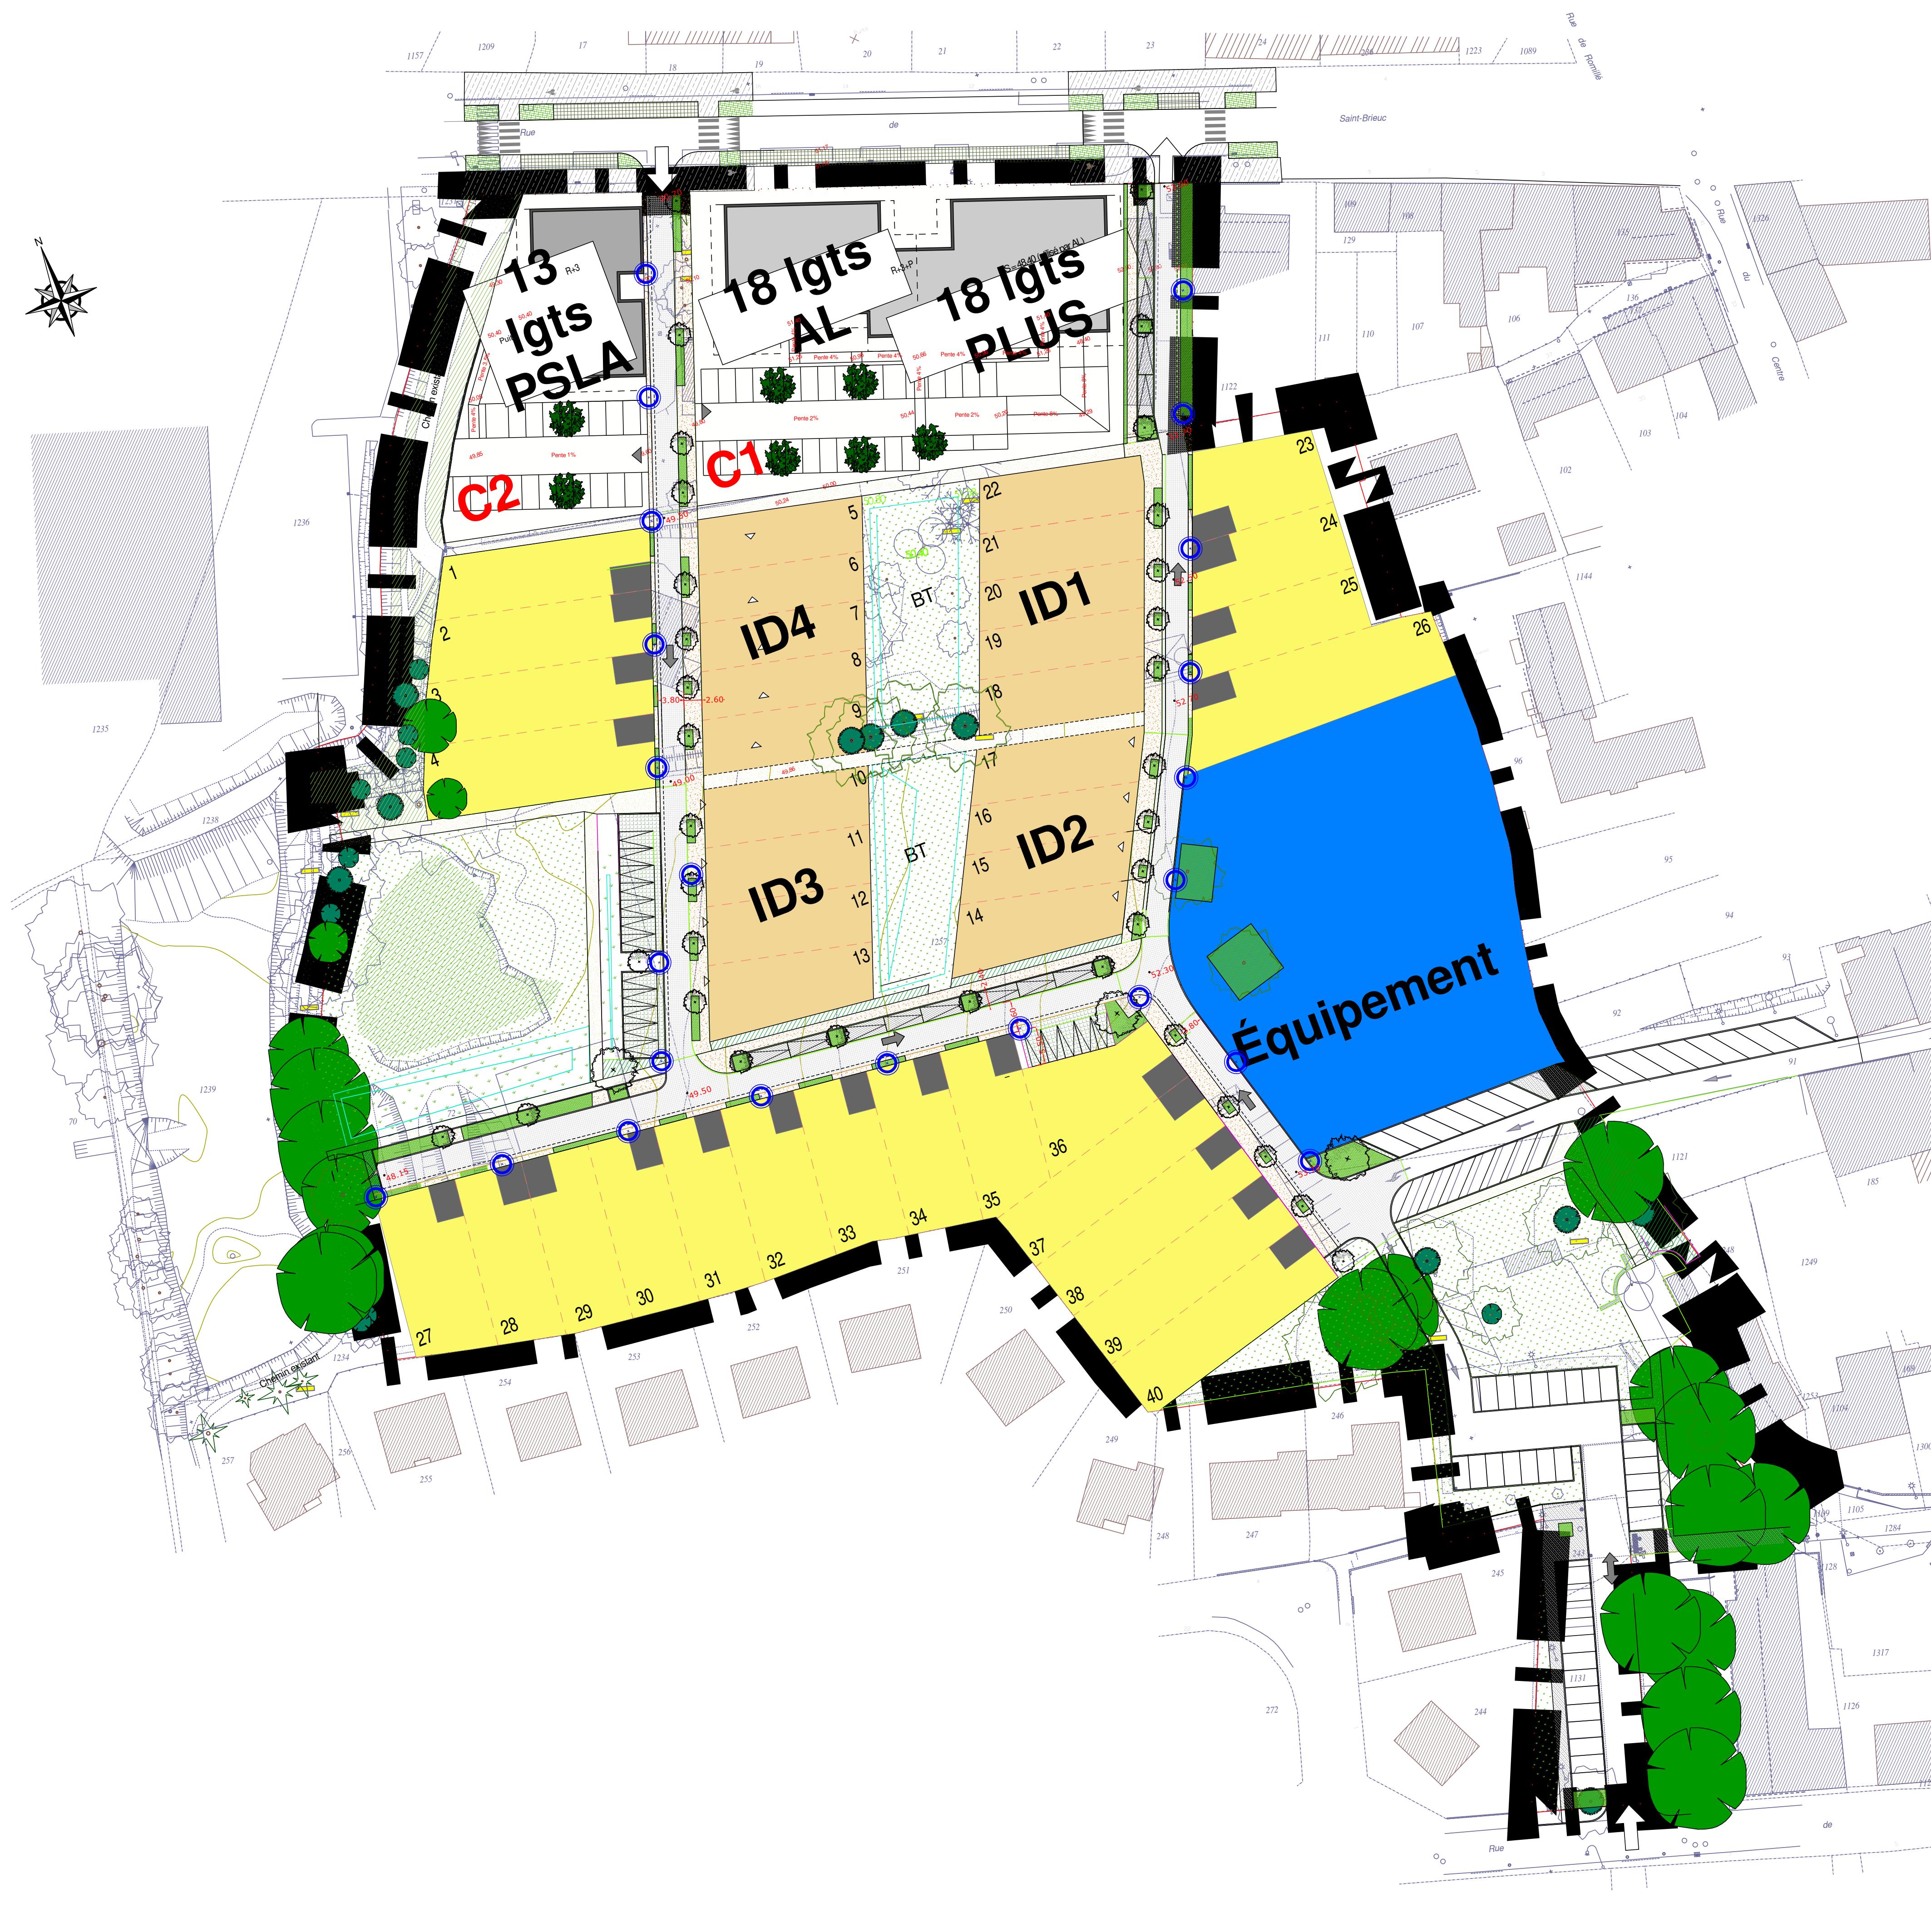

AVANT-PROJET

Plan voirie-nivellement

La Vigne - Planche 1

EPR/DIAG AVP PRO ACT EXE/VISA DET/AOR PA

Index : Modifications(s) Date : Etat par : Validé par

A : Établissement du document 11/09/22 AD YB

D : Mise à jour plan architecture et urbanisme 23/09/22 AD YB

E : Modification des tranches 14/11/22 AD YB

Echelle : 1/500

Servicad

d>la plage

